


VAADE A-B

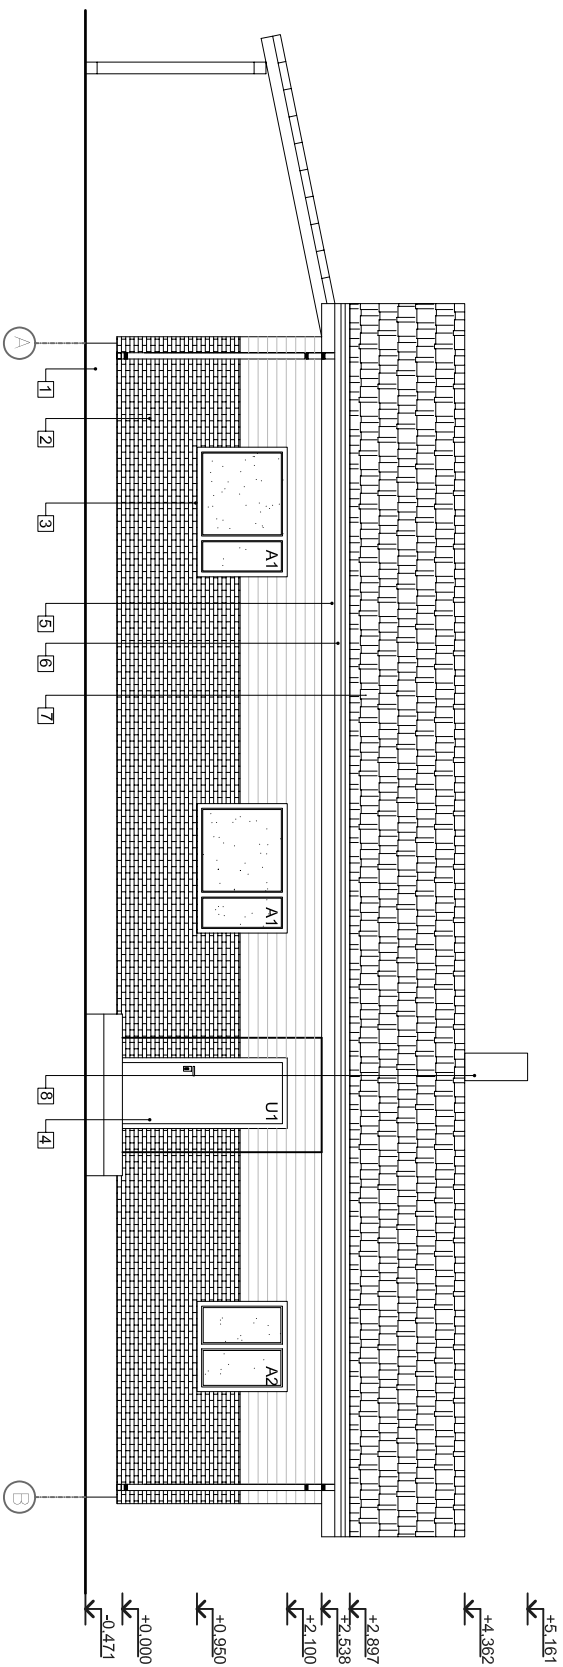

VÄLŠVIIMISTLUSMATERJALID

1. SOKKEL JA TREPID: TUMEHALL KROHV (RAL 7037)
2. HORISONTIAALNE LAUDVODER: VÄRBVITUD (valge, RAL 9010)
KIVI SILIKAAT, VÄÄRIKIVI (valge RAL 9010)
3. AKNAD, KLAASUKS: VALGE PUUT-ALUMINIUM (kirsas klaas) RAL 9010
4. VÄLŠUKSED: TURVAUKSED, PUUT (toon valge) RAL 9010
5. TUULEKASTID: VALGE LAUDIS (värtilud, toon valge)RAL 9010
6. VIHMAVEERENNID (toon pruun RAL 8014)
7. KIVIKATUS (toon pruun RAL 8014)
8. KORSTEN: PLEKK (toon pruun RAL 8014)