


VAADE B-A

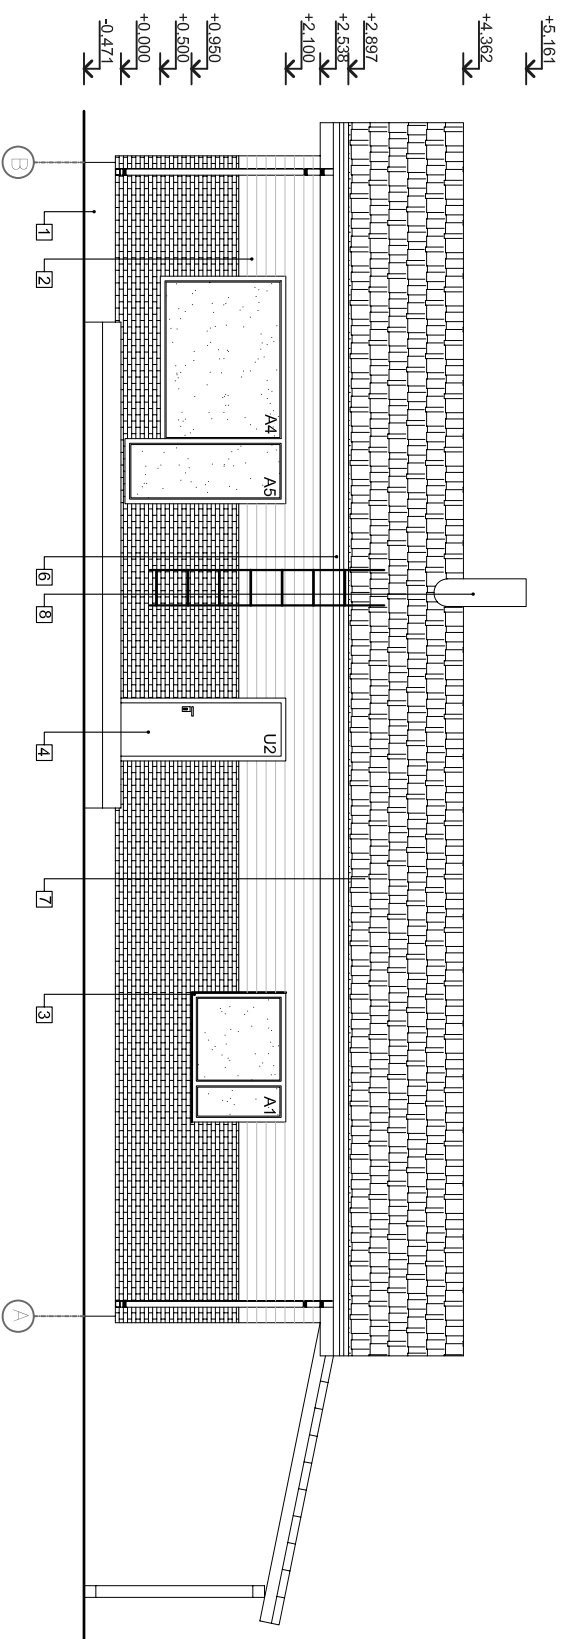

VÄLSVIIMISTLUSMATERJALLID

1. SOKKEL JA TREPID: TUMEHALL KROHV (RAL 7037)
2. HORISONTIAALNE LAUDVODER, VÄRBVITUD (valge, RAL 9010)
3. KIVI SILIKAAT, VÄÄRIKIVI (valge RAL 9010)
4. AKNAID, KLASUUKS: VALGE PUHT-ALUMINIUM (kirgas klaas) RAL 9010
5. VÄLSUKSEID: TURVAUKSEID, PUHT (toon valge) RAL 9010
6. TUULEKASTID: VALGE LAUDIS (värviid, toon valge)RAL 9010
7. VIHMAVEERENNID (toon pruun RAL 8014)
8. KIVIKATTUS (toon pruun RAL 8014)